

Byty Panský Dvůr


www.btypanskydvur.cz

tel.: +420 602 384 188

místo výstavby: Bučovice


| | | | |
|------|-------|------|--------------------|
| 1.NP | C2-II | 1+kk | 32,9m ² |
|------|-------|------|--------------------|

SITUAČNÍ PLÁNEK - UMÍSTĚNÍ BYTU

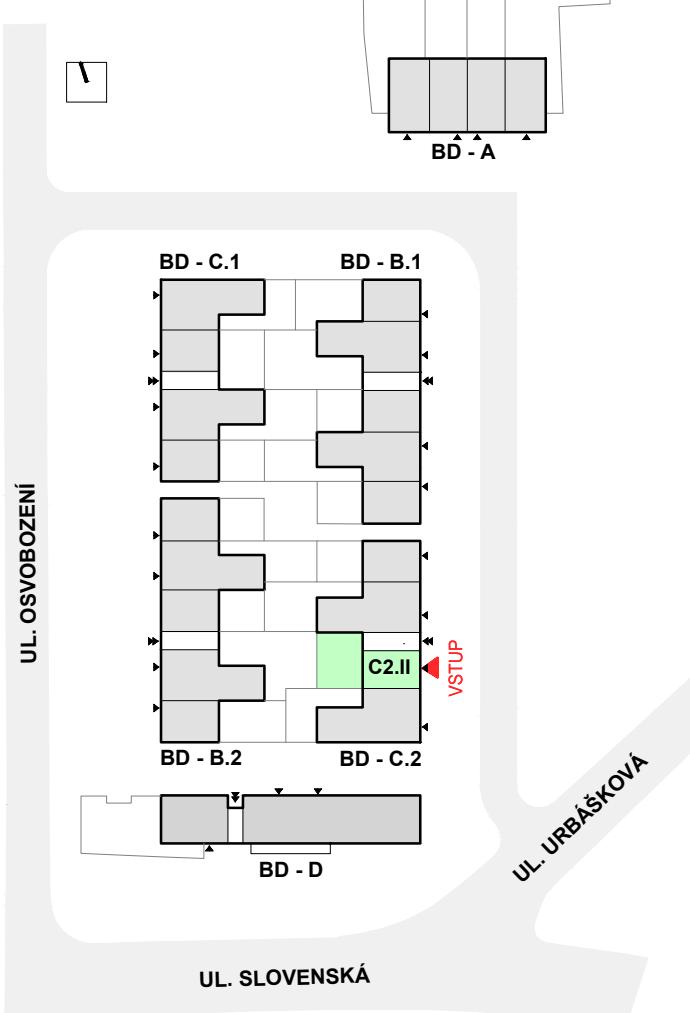

| PODLAŽÍ | Č. MÍSTN. | ÚČEL MÍSTNOSTI | PLOCHA |
|---------|--|---------------------------------|---------------------|
| | BYT Č. | | |
| | C2-II | | |
| 1.NP | C2-II-1.01 | PŘEDSÍŇ | 3,7 m ² |
| 1.NP | C2-II-1.02 | KOUPELNA | 3,8 m ² |
| 1.NP | C2-II-1.03 | OBYTNÝ PROSTOR A KUCHYŇSKÝ KOUT | 23,7 m ² |
| | | ČISTÁ UŽITNÁ PLOCHA BYTU | 31,2 m ² |
| | | ZAHRADA | 44,8 m ² |
| | PLOCHA BYTU DLE NAŘÍZENÍ VLÁDY Č. 366/2013 | | |
| | BYT Č. C2-II | | 32,9 m ² |

1.NP

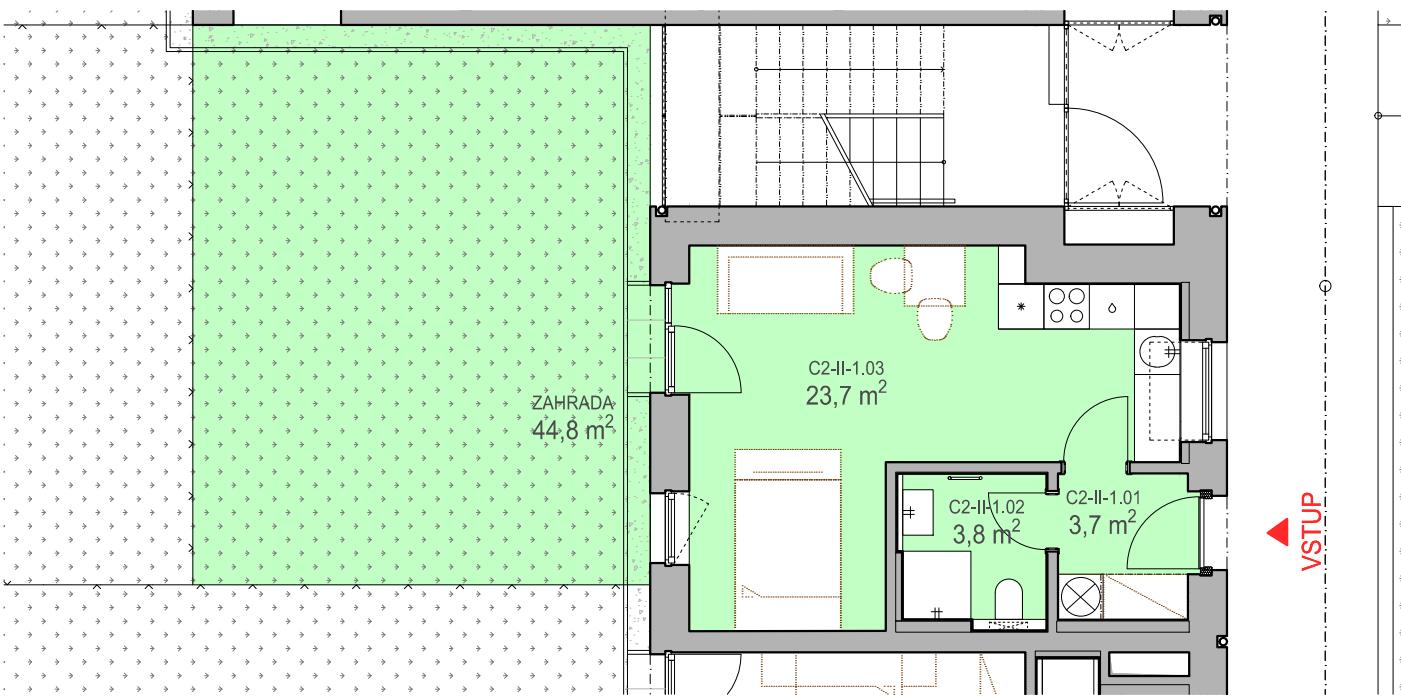

Čistá užitná plocha místnosti - údaj je orientační a není závazný. Vyobrazené zařízení katalogového listu není součástí dodávky a rozmištění nábytku je ilustrační. Tento katalogový list není projektovou dokumentací. Způsob výpočtu podlahové plochy bytu v jednotce: podlahová plocha bytu ve smyslu nařízení vlády č. 366/2013Sb. - podlahovou plochu bytu v jednotce tvoří půdorysní plocha všech místností bytu včetně půdorysné plochy všech svíslých nosných i nenosných konstrukcí uvnitř bytu, jako jsou stěny, sloupy, pilíře, komíny a obdobné svíslé konstrukce. Půdorysná plocha je vymezena vnitřním lícem svíslých konstrukcí ohraňujících byt četně jejich povrchových úprav. Započítává se také podlahová plocha zakryta zabudovanými předměty, jako jsou zejména skříně ve zdech a jiné zařizovací předměty. U mezonetových bytů se plocha schodišť započítává jenom jednou.