

www.bytypanskdydvur.cz
tel.: +420 602 384 188
místo výstavby: Bučovice

SITUAČNÍ PLÁNEK - UMÍSTĚNÍ BYTU


1.NP

G-IV


3+kk

76,1m²

PODLAŽÍ	Č. MÍSTN.	ÚČEL MÍSTNOSTI	PLOCHA
	BYT Č.		
	G-IV		
1.NP	G-IV-1.01	PŘEDSIŇ	3,7 m ²
1.NP	G-IV-1.02	CHODBA	6,2 m ²
1.NP	G-IV-1.03	WC	2,0 m ²
1.NP	G-IV-1.04	OBYTNÝ PROSTOR A KUCHYŇSKÝ KOUT	29,1 m ²
1.NP	G-IV-1.05	POKOJ	13,0 m ²
1.NP	G-IV-1.06	POKOJ	12,5 m ²
1.NP	G-IV-1.07	KOUPELNA	5,3 m ²
		ČISTÁ UŽITNÁ PLOCHA BYTU	71,8 m ²
	G-IV-1.08	TERASA	8,3 m ²
		ZAHRADA	142,3 m ²
		PLOCHA BYTŮ DLE NAŘÍZENÍ VLÁDY Č. 366/2013	
	BYT Č. G-IV		76,1 m ²

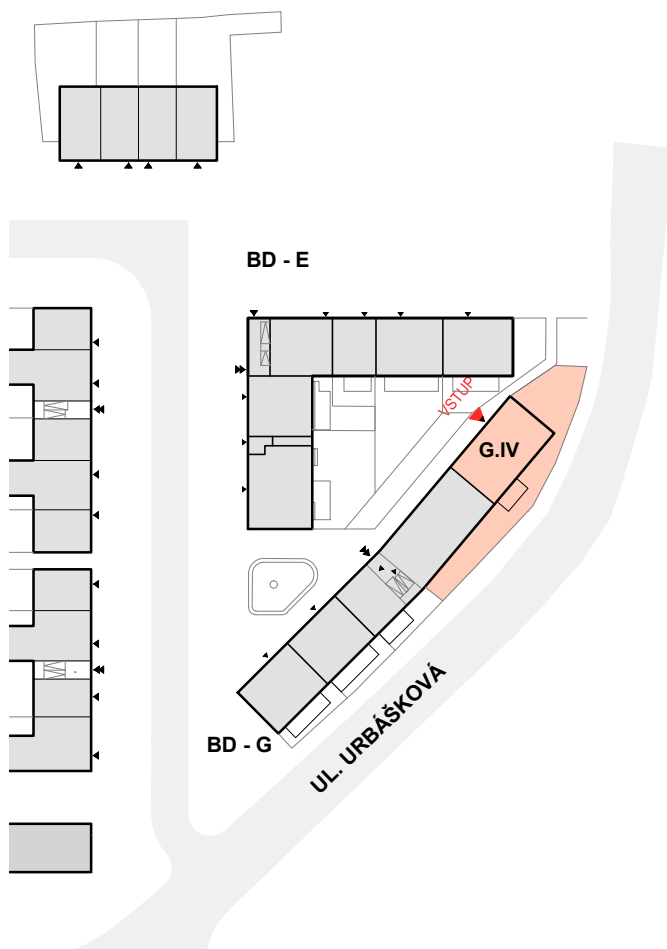

1.NP

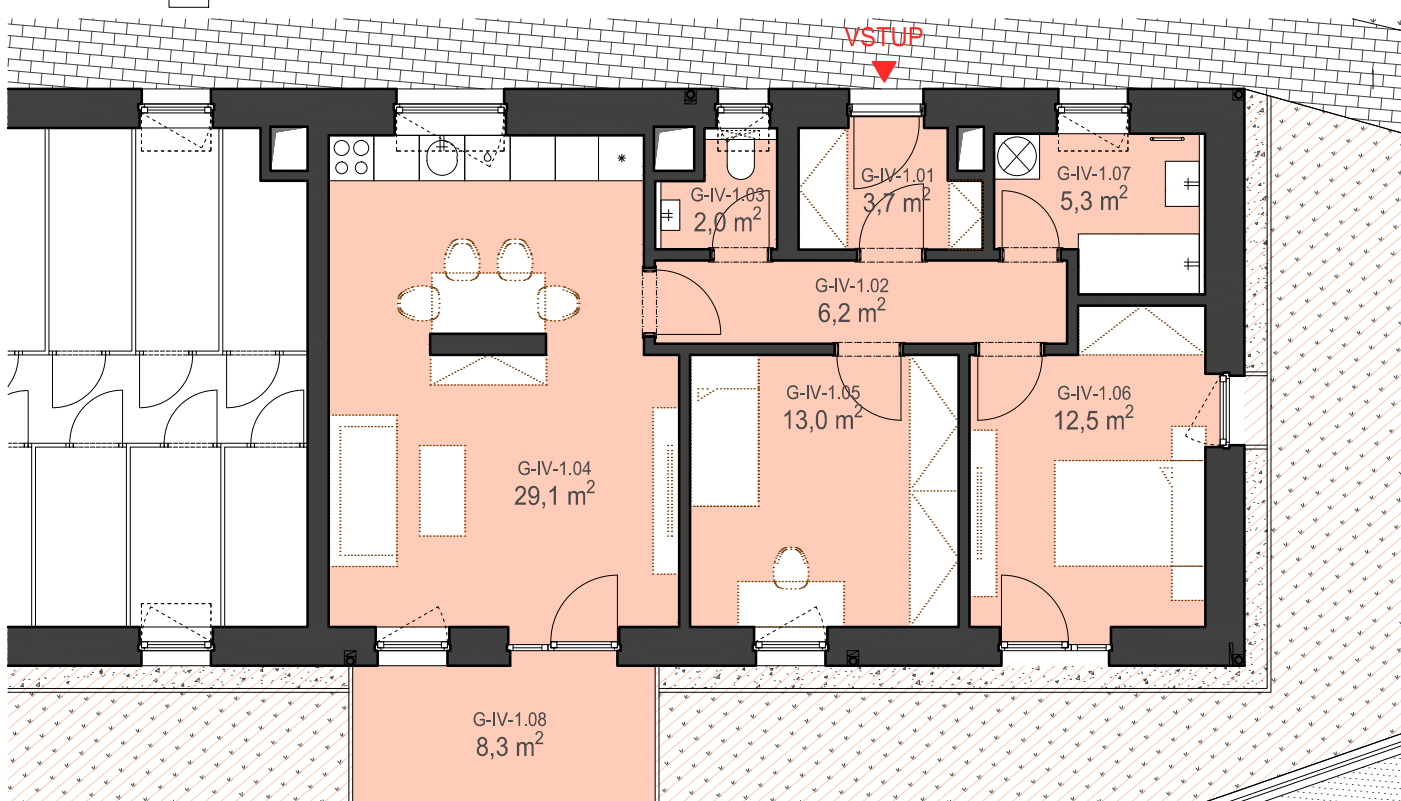

Čistá užitná plocha místnosti - údaj je orientační a není závazný. Vyrobené zařízení katalogového holistu není součástí dodávky a rozmístění nábytku je ilustrační. Tento katalogový list není projektovou dokumentací. Způsob výpočtu podlahové plochy bytu v jednotce: podlahová plocha bytu ve smyslu nařízení vlády č. 366/2013Sb. - podlahovou plochu bytu v jednotce tvoří půdorysná plocha všech místností bytu včetně půdorysné plochy všech svislých nosných i nenosných konstrukcí uvnitř bytu, jako jsou stěny, sloupy, pilíře, komíny a obdobné svislé konstrukce. Půdorysná plocha je vymezena vnitřním lícem svislých konstrukcí ohraničujících byt včetně jejich povrchových úprav. Započítává se také podlahová plocha zakryta zabudovanými předměty, jako jsou zejména skříně ve zdech v bytě a jiné zařizovací předměty. U mezonetových bytů se plocha schodiště započítává jenom jednou.